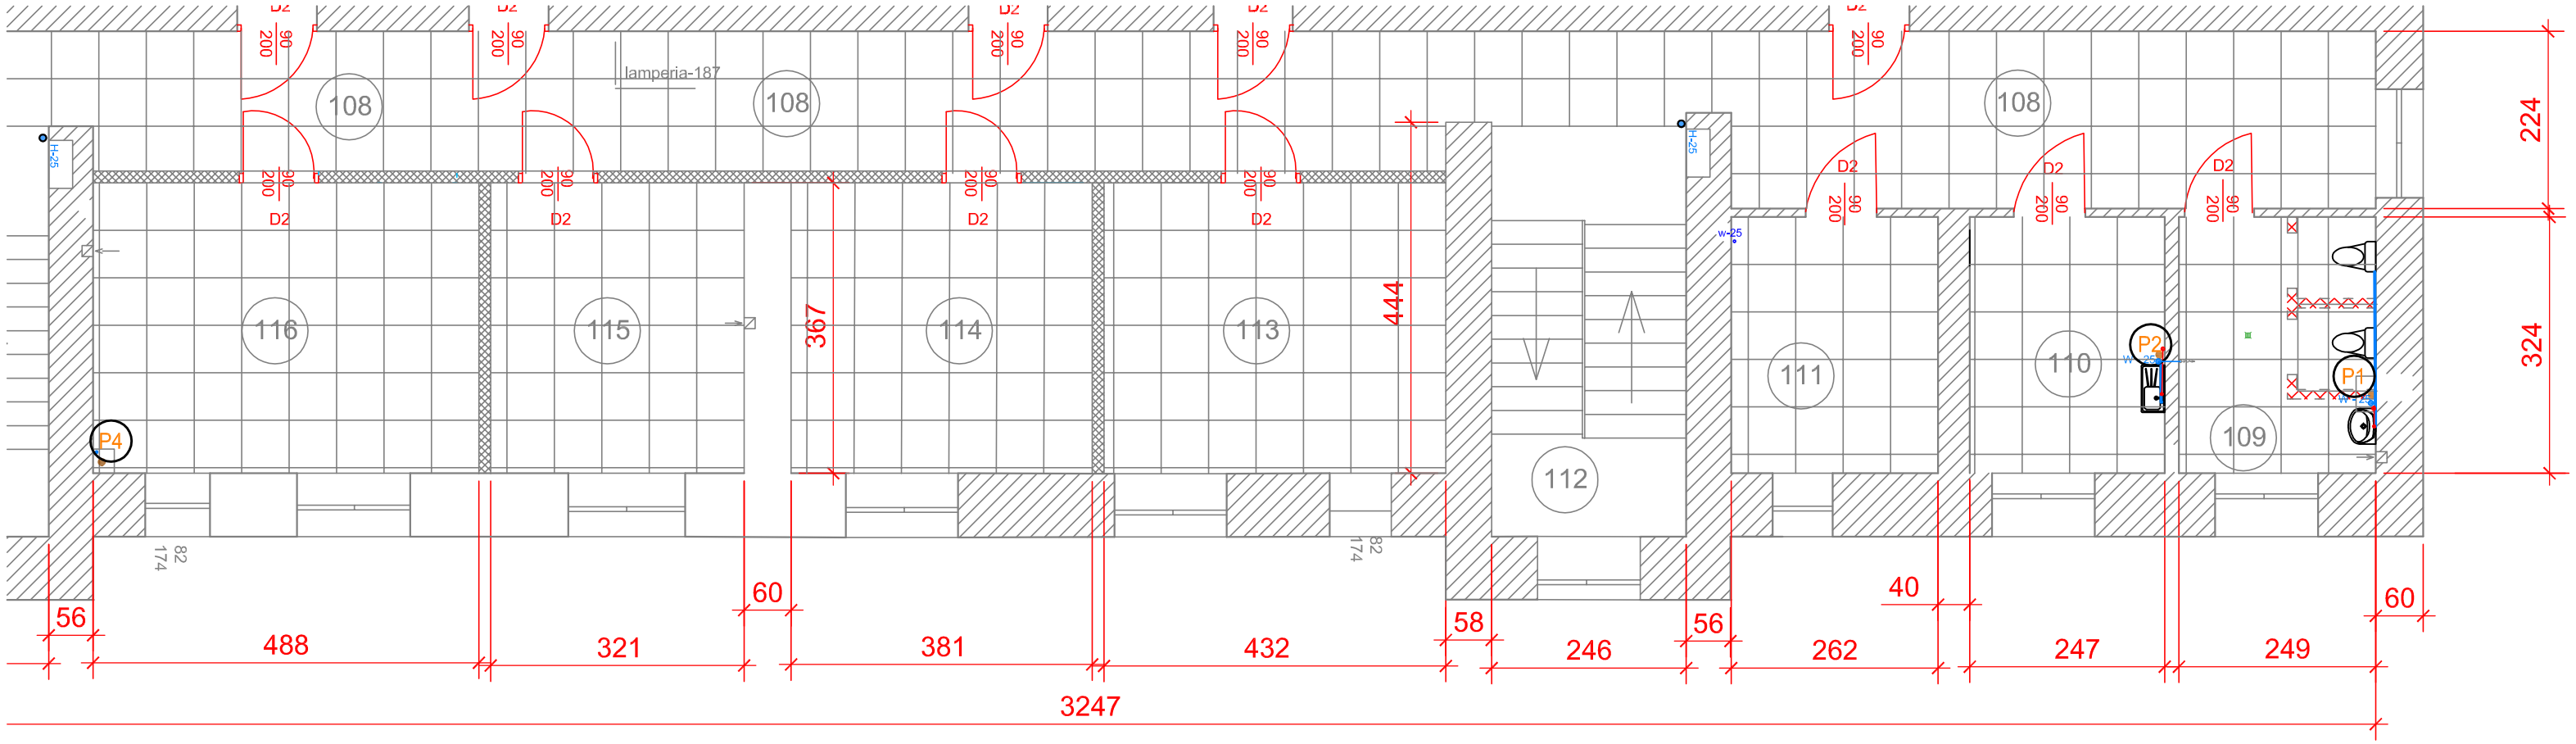


RZUT INSTALACJI WOD.-KAN.
I PIĘTRO