
I PIĘTRO - CCŚ - Częstochowa, ul. Sobieskiego 15

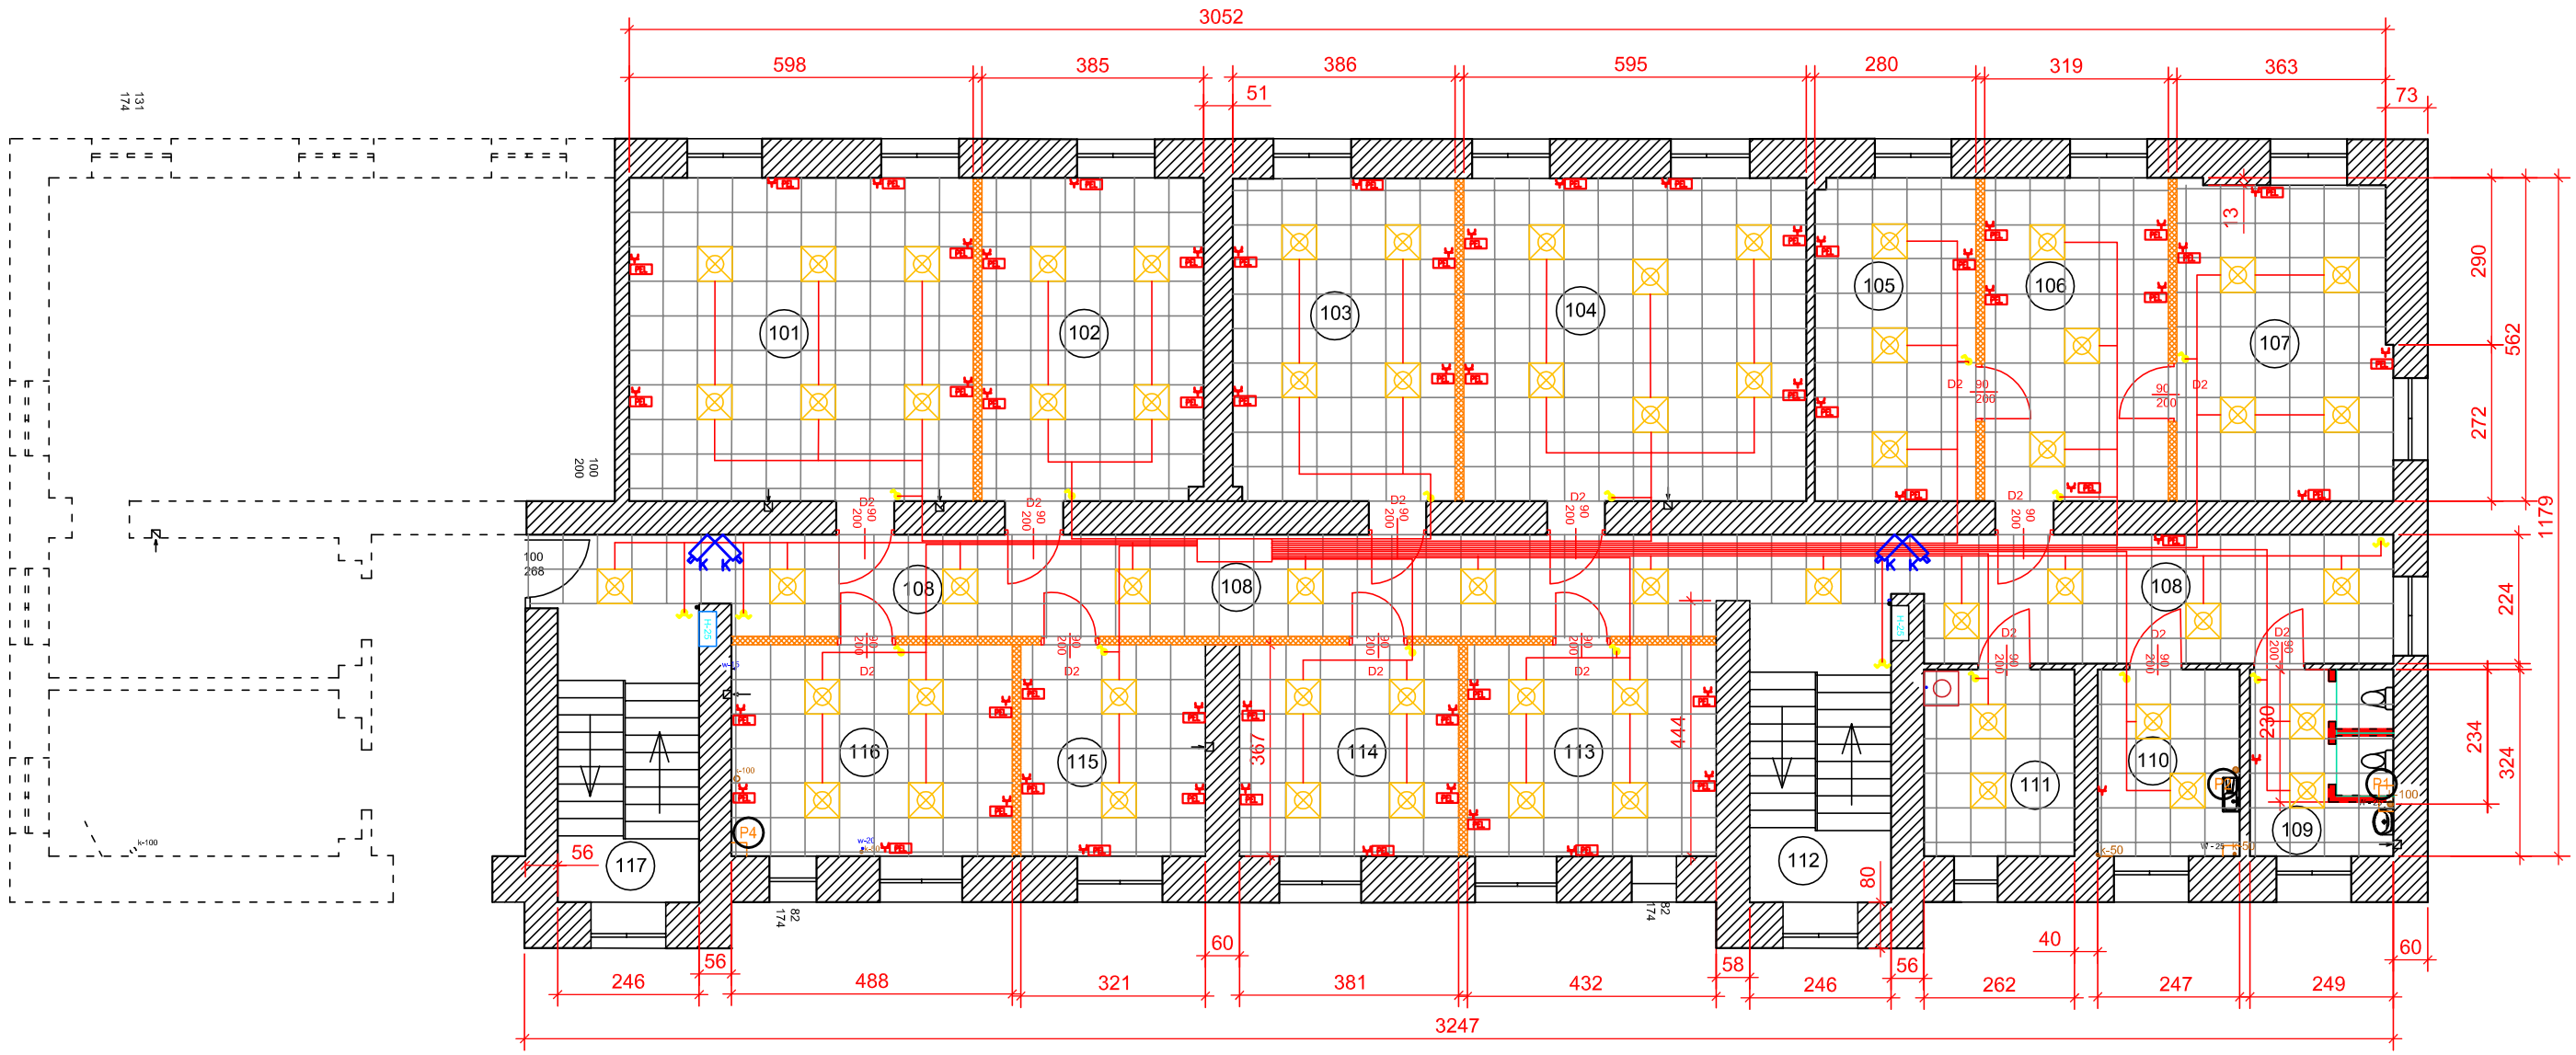

numer	pomieszczenie	powierzchnia	posadzka
101	biuro	33,60m2	Wykładzina PCV
102	biuro	21,57m2	Wykładzina PCV
103	biuro	21,61m2	Wykładzina PCV
104	biuro	33,39m2	Wykładzina PCV
105	dyrekcja	15,68m2	Wykładzina PCV
106	sekretariat	17,92m2	Wykładzina PCV

numer	pomieszczenie	powierzchnia	posadzka
107	dyrekcja	20,33m2	Wykładzina PCV
108	komunikacja/hol	57,37m2	Wykładzina PCV
109	wc	8,06m2	płytki ceramiczne
110	pomieszczenie socjalne	7,98m2	płytki ceramiczne
111	serwerownia	8,47m2	Wykładzina elektrostatyczna
112	klatka schodowa	13,07m2	Wykładzina PCV

numer	pomieszczenie	powierzchnia	posadzka
113	biuro	15,88m2	Wykładzina PCV
114	biuro	13,97m2	płytki ceramiczne
115	biuro	11,76m2	Wykładzina PCV
116	biuro	17,92m2	Wykładzina PCV
117	klatka schodowa	12,66m2	Wykładzina PCV

LEGENDA

- DRZWI NOWE
- NOWA ŚCIANKA ALUMINIOWA
- NOWA ŚCIANKA KARTON-GIPS
- UZUPEŁNIENIE ŚCIANY
- DO WYBURZENIA
- SUFIT PODWIESZANY MODULOWY
- PION OKABLOWANIA STRUKTURALNEGO
- SK SYSTEM KOLEJKOWY